


佐野球場^{平面図}駐車場案内

別紙

①多目的広場 駐車場計画

普通車 L=5.0m×W=2.5m
大型バス L=13.0m×W=3.5m

○普通車 252台 大型バス 13台
△普通車 158台 大型バス 46台

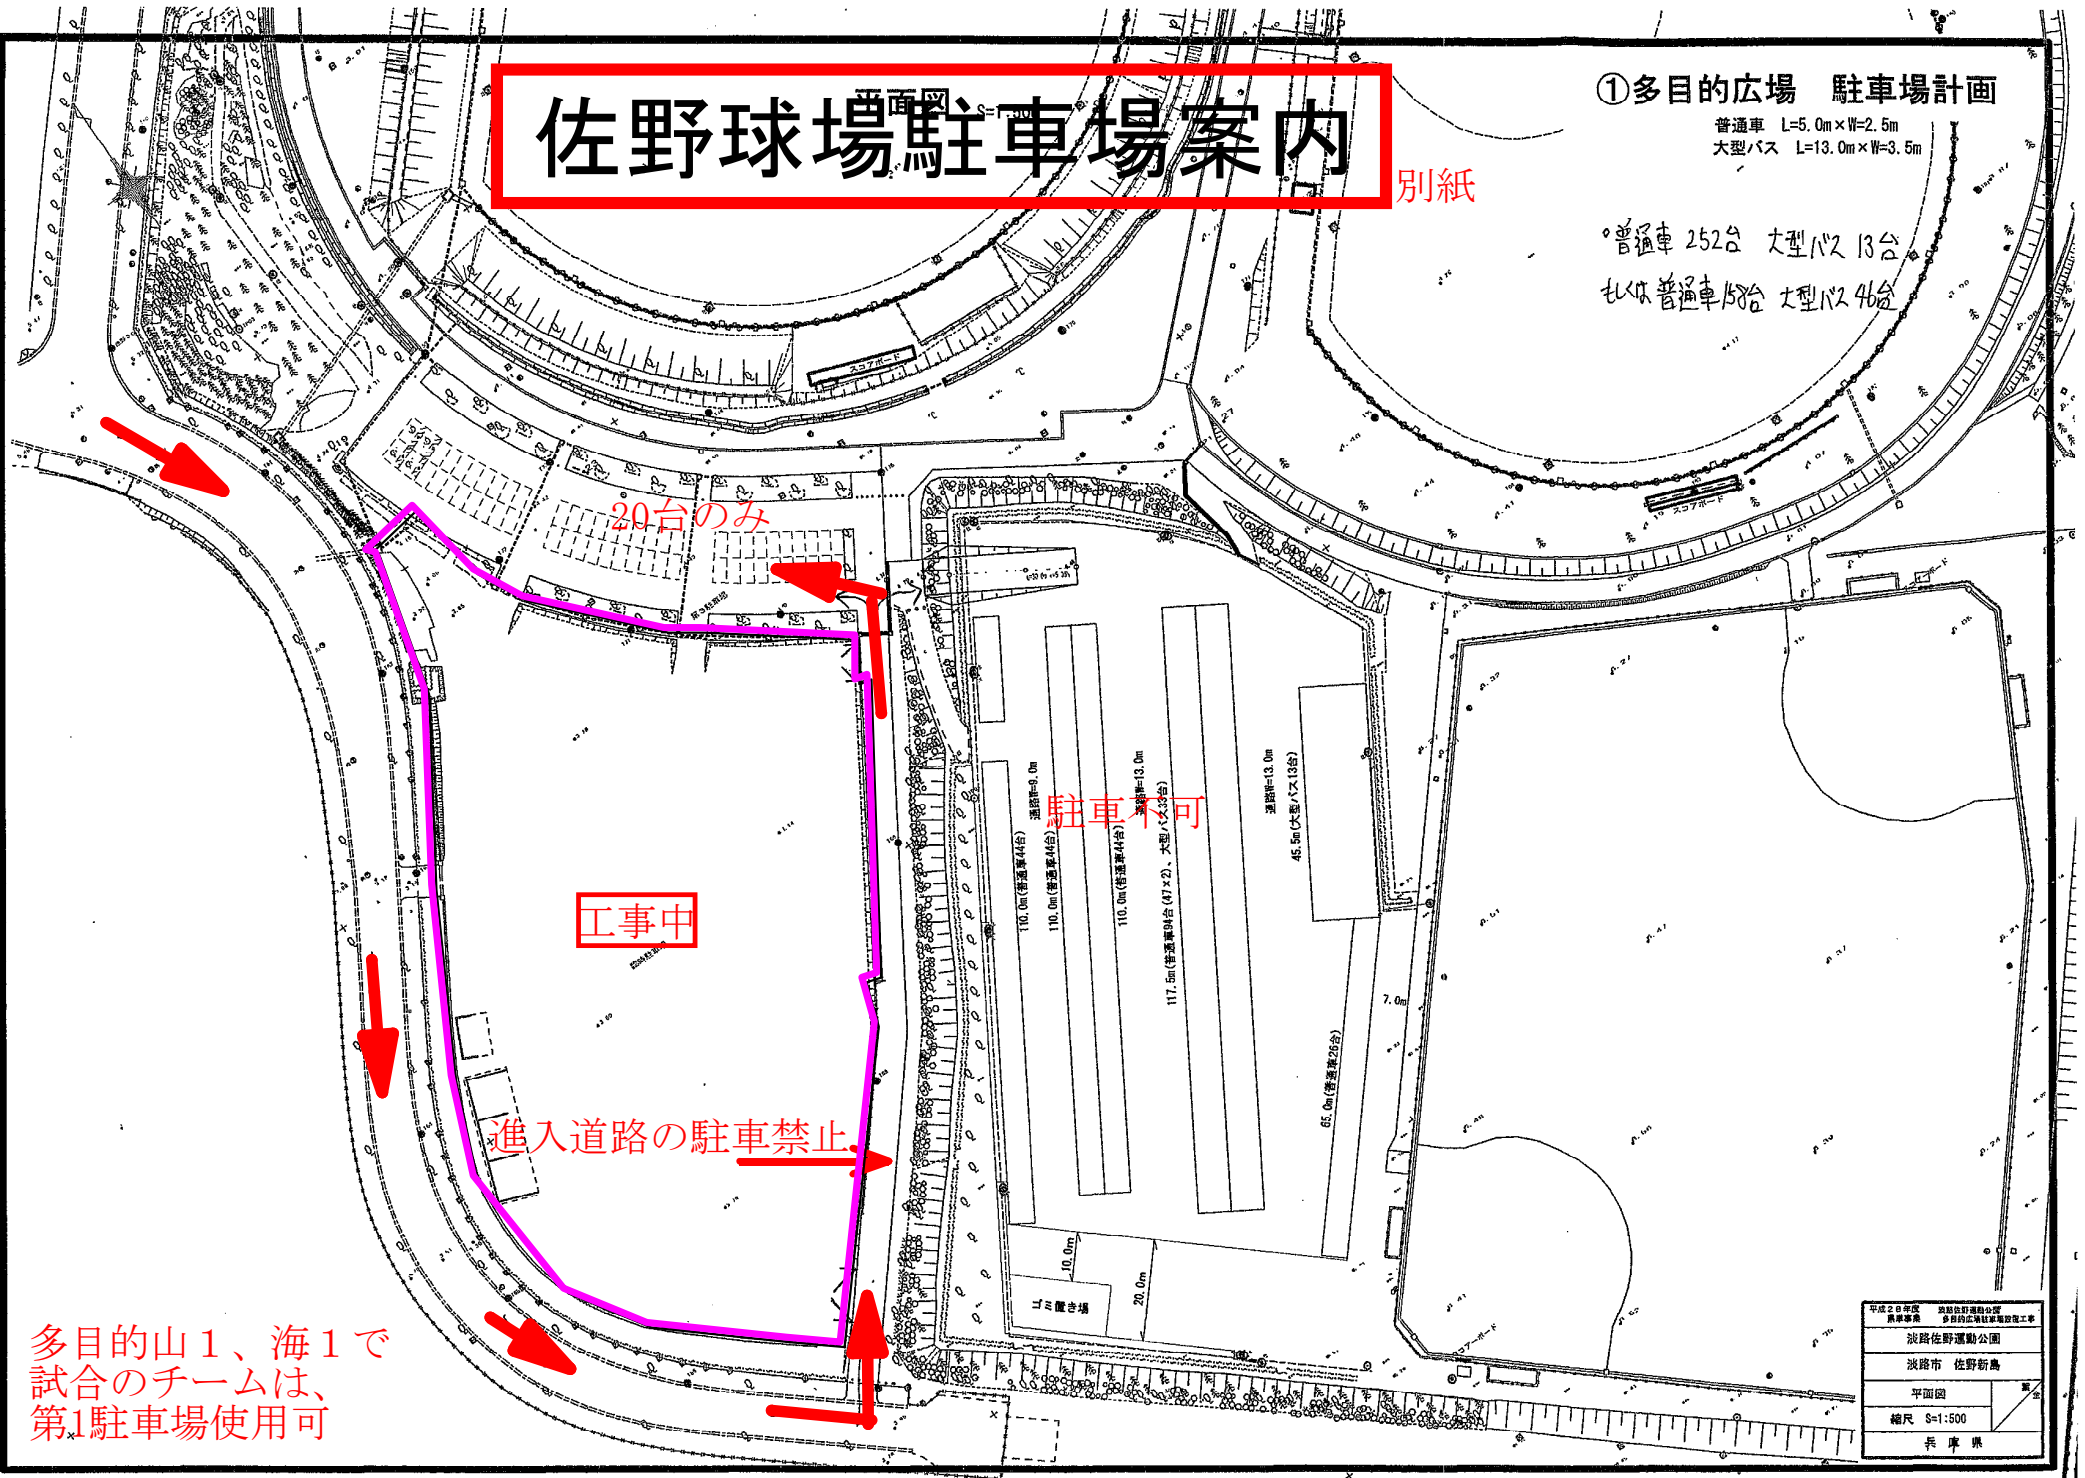

多目的山1、海1で
試合のチームは、
第1駐車場使用可

平成20年度 淡路市野運動公園 附属事業 多目的広場駐車場建設工事
淡路佐野運動公園
淡路市 佐野新島
平面図
縮尺 S=1:500
長 庫 崇